

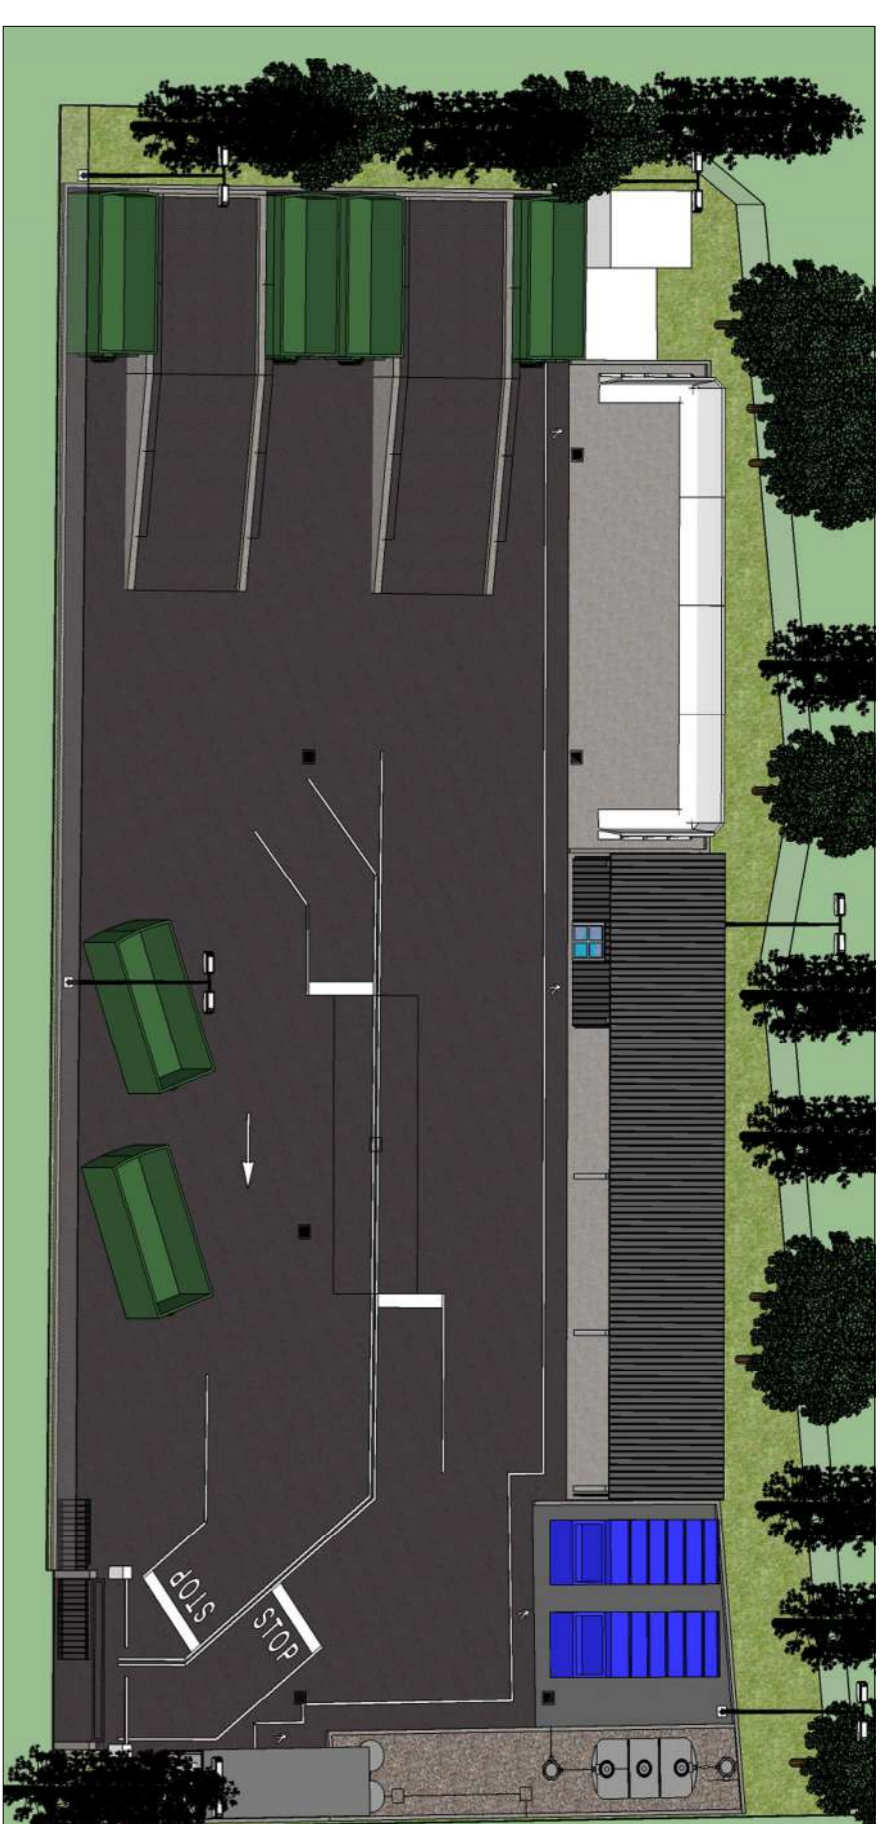



PIANTA STATO DI PROGETTO
SCALA 1:200

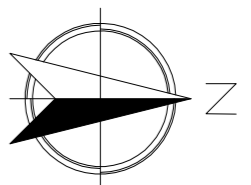


VISTA 1

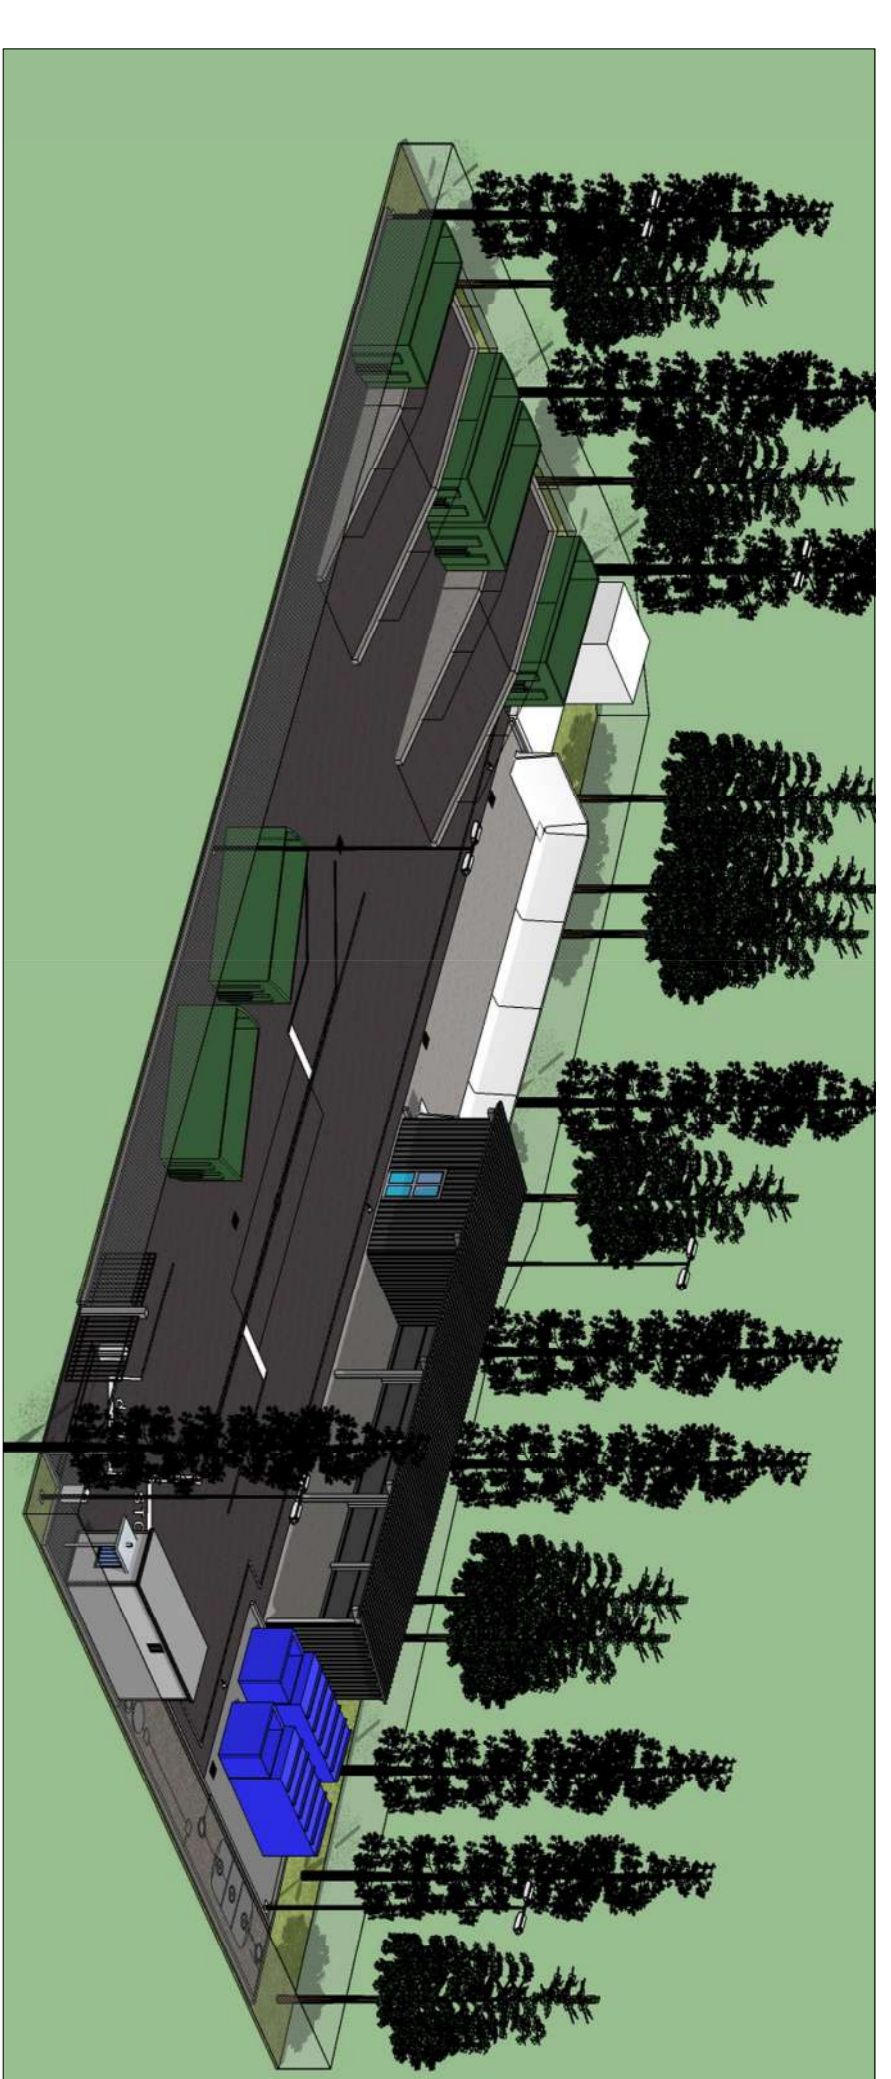

VISTA 2

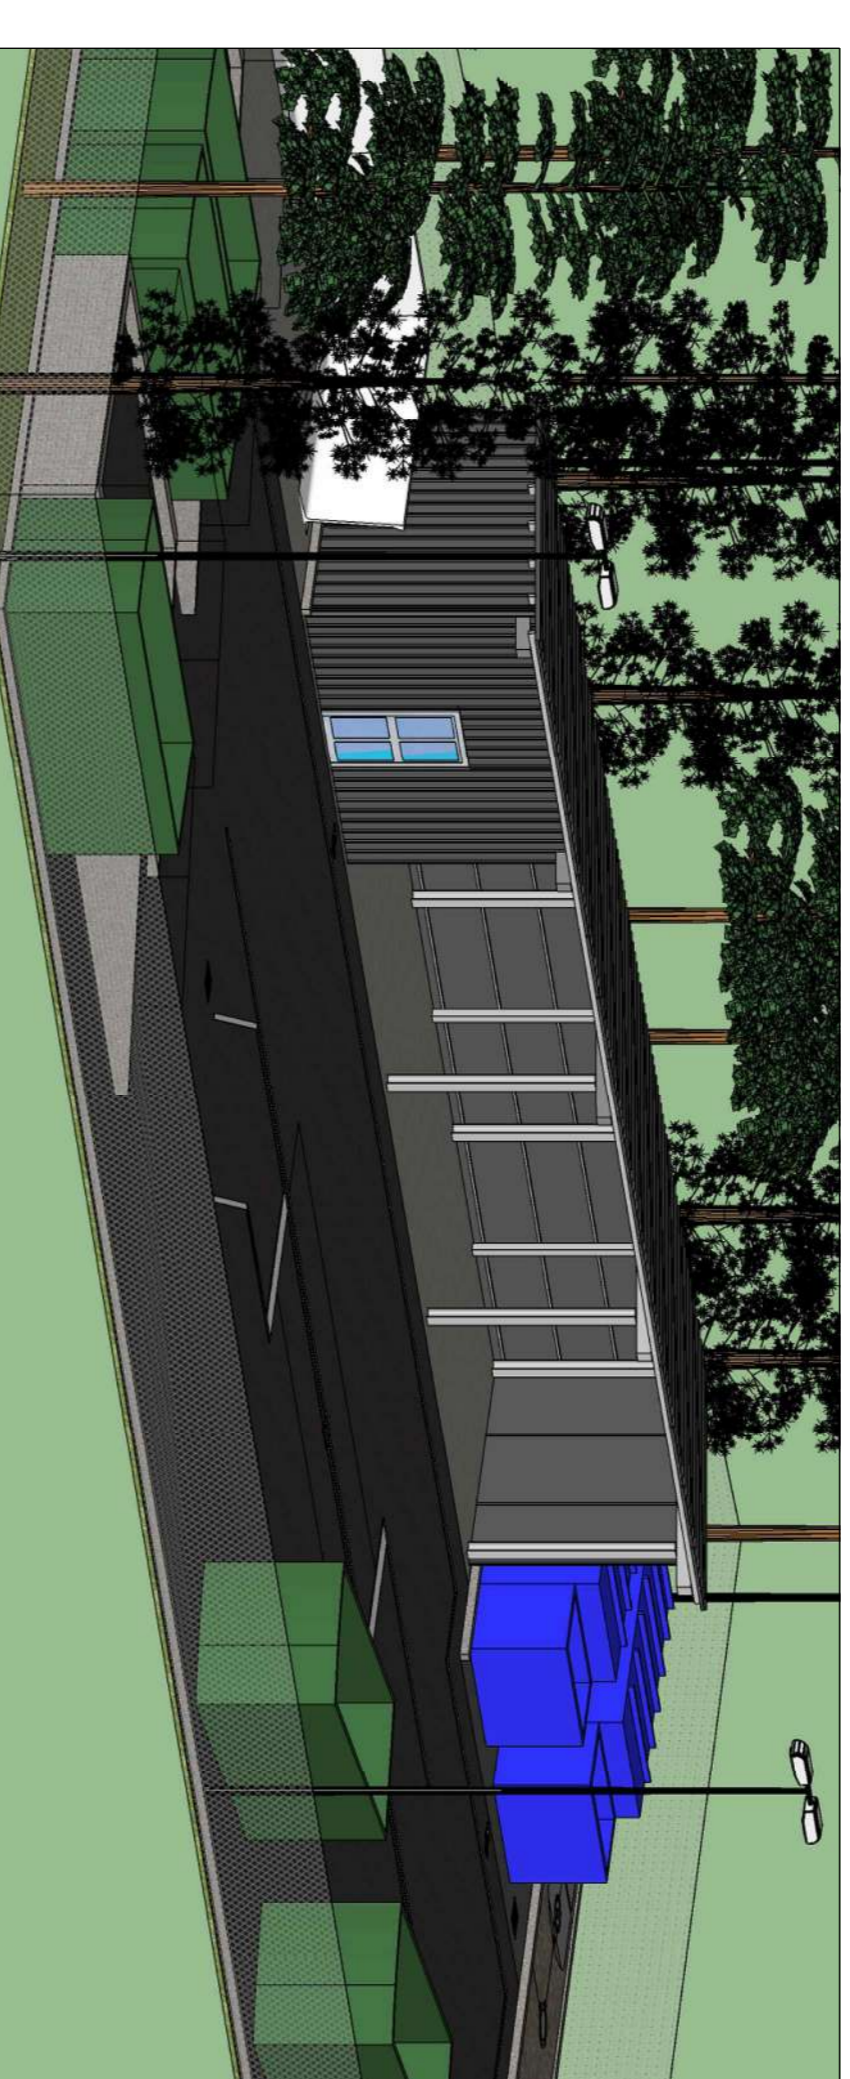

VISTA 3

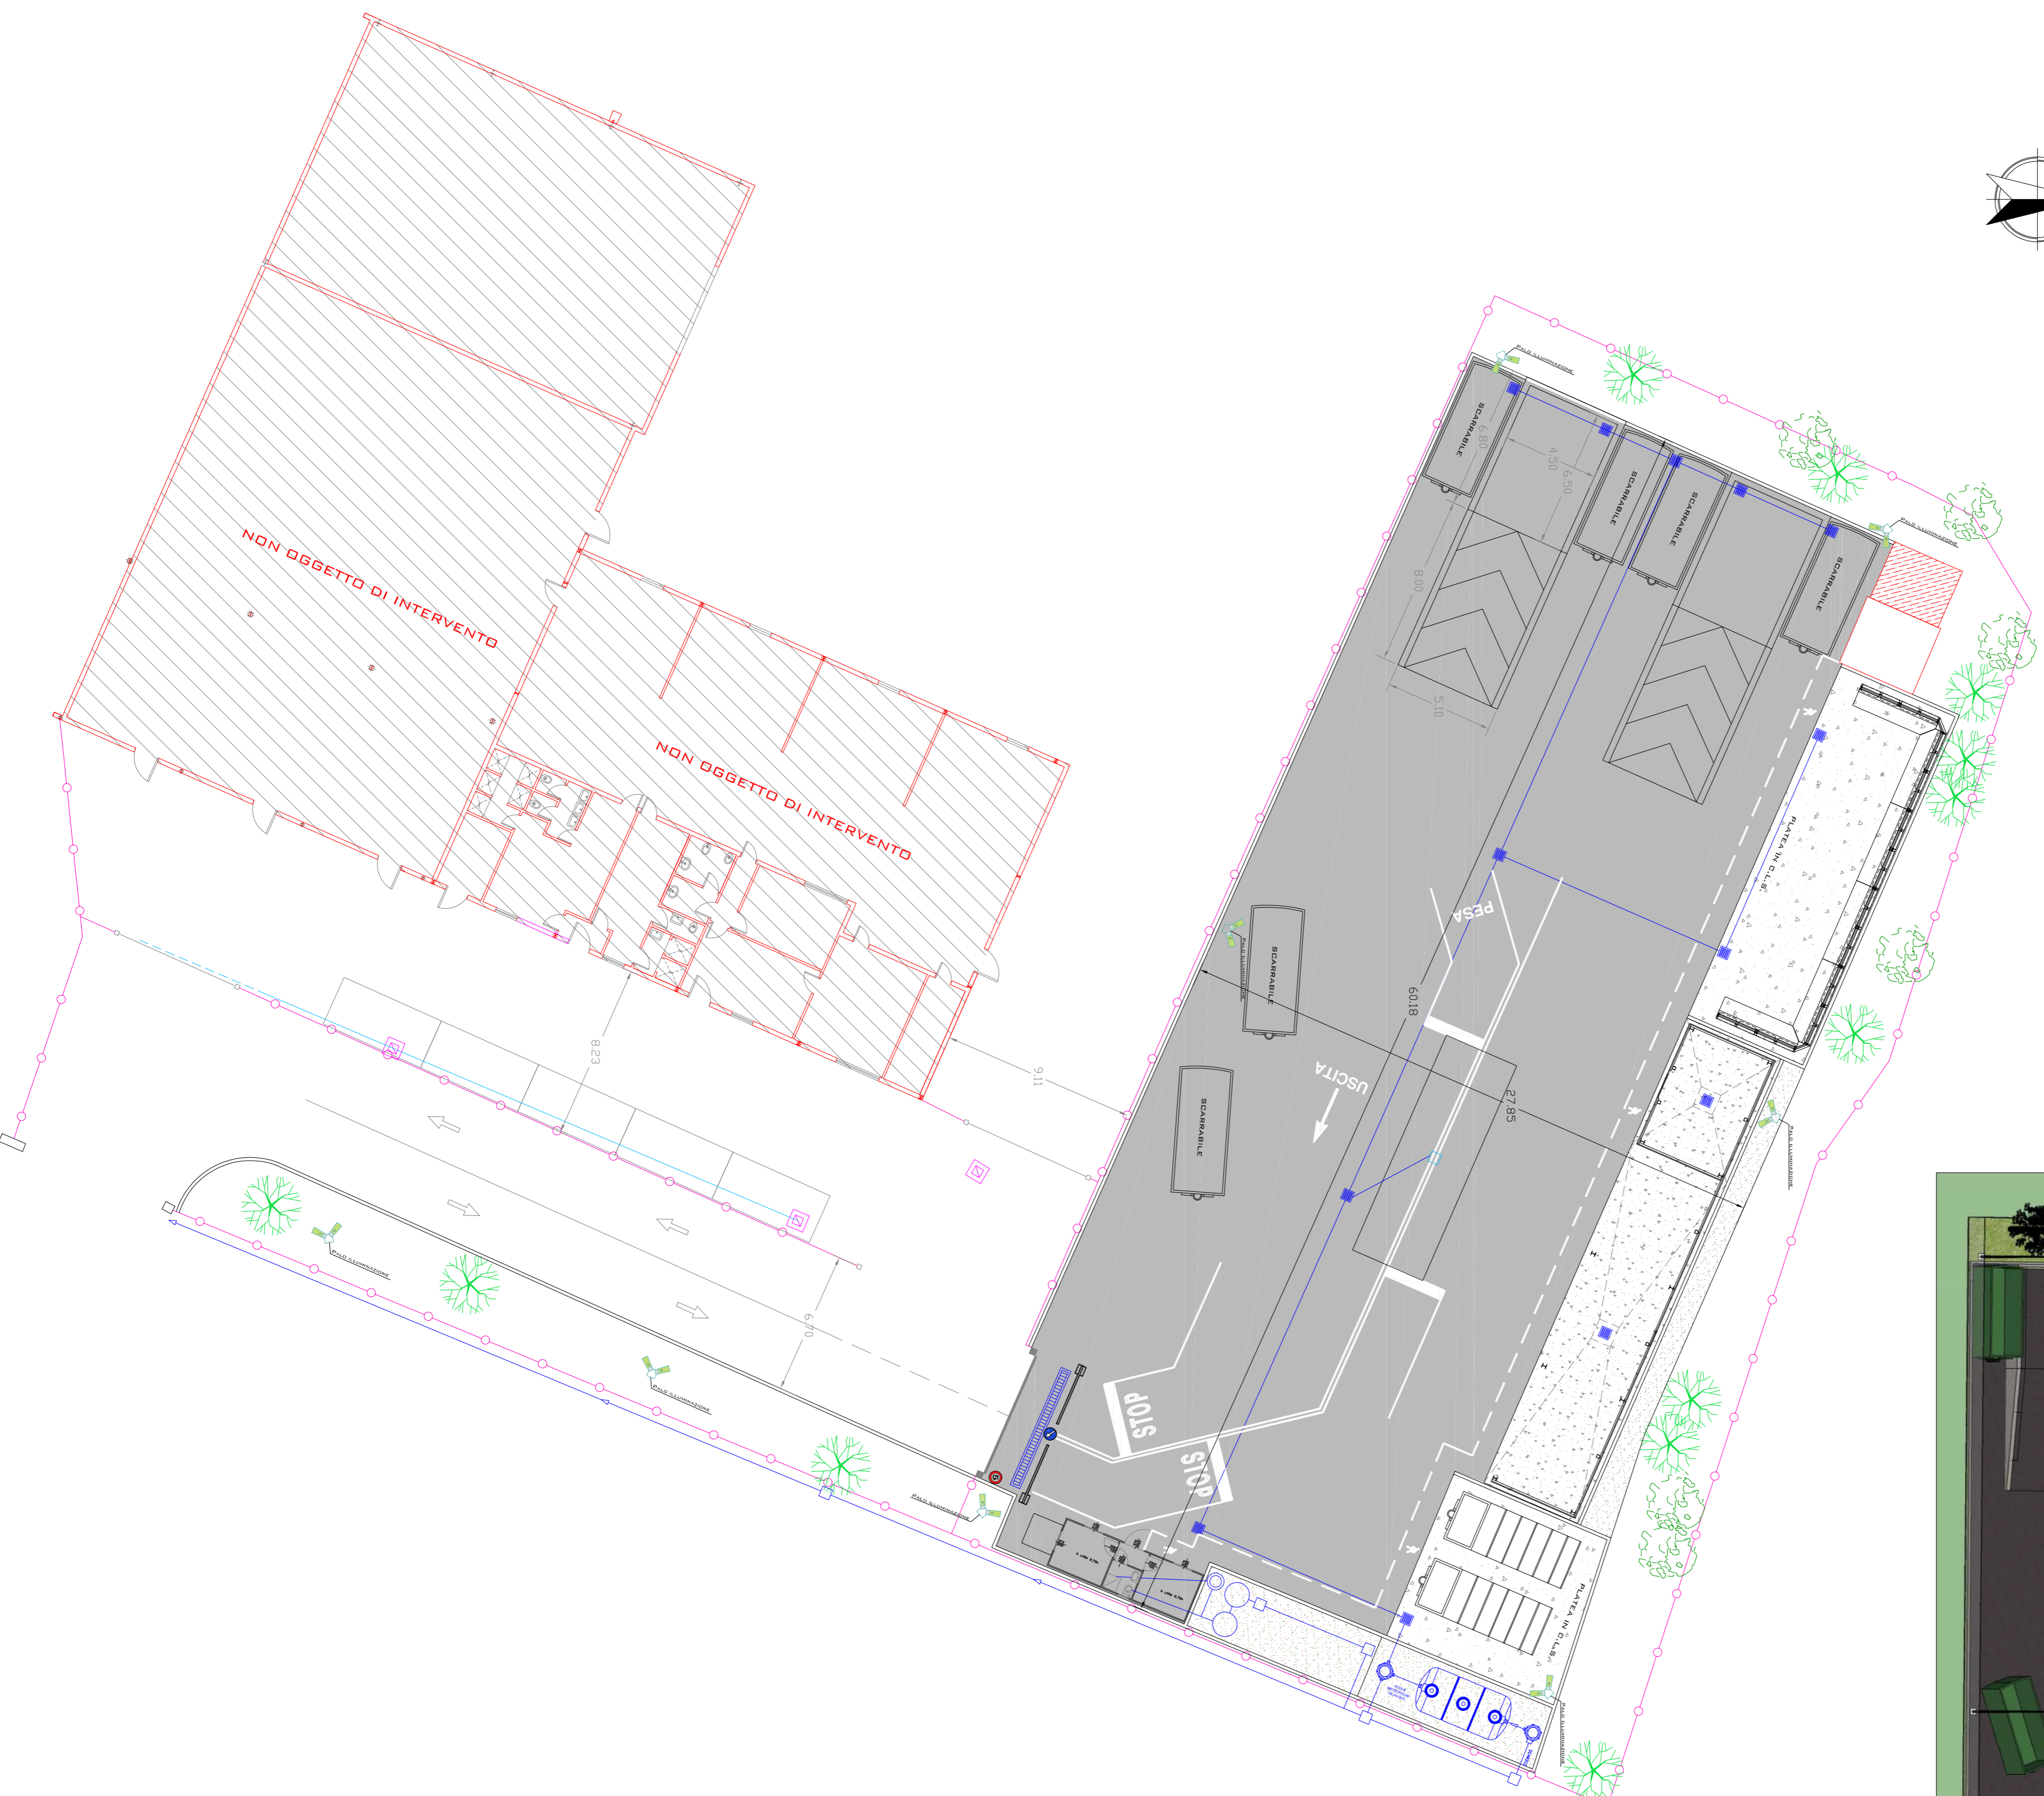

SEI Toscana s.r.l.
Via di Fontebranda 65,
53100 Siena (SI)
C.F. e P.IVA 01349420529
PEC: seitoscana@legalmail.it



OGGETTO: PROGETTO ESECUTIVO
Adeguamento del Centro di Raccolta del Comune di Sansepolcro
sito in località Gricignano

TAVOLA:	ID:
PLANIMETRIA AREA: STATO DI PROGETTO	03ESEC
SCALA:	DATA:
1:200	Novembre 2018
PROPRIETA':	FIRMATO:
COMUNE DI SANSEPOLCRO Via Matteotti, 1 52037 Sansepolcro (AR)	A1

PROGETTISTI:
Ing. Dario Mattafirri
Ing. Giulio Favetta
Geom. Gianluca Cavuoto

Dott. Marco Casale